



PIANTA A QUOTA -1.30_scala 1:100

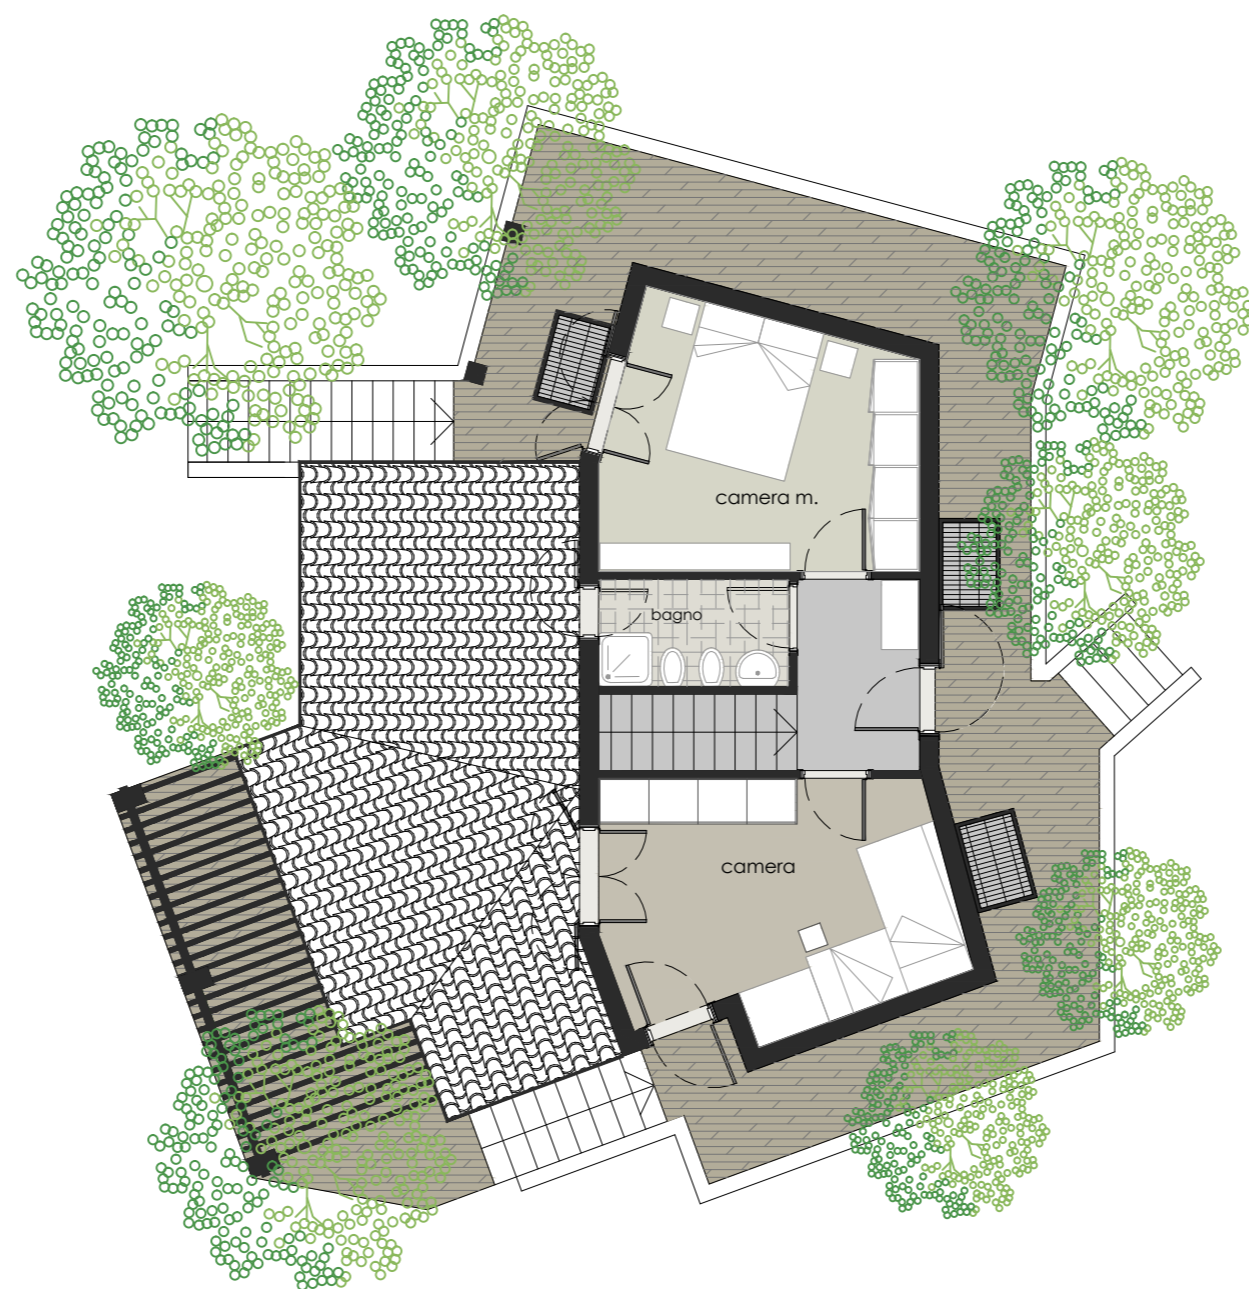

PIANTA A QUOTA +1.30_scala 1:100

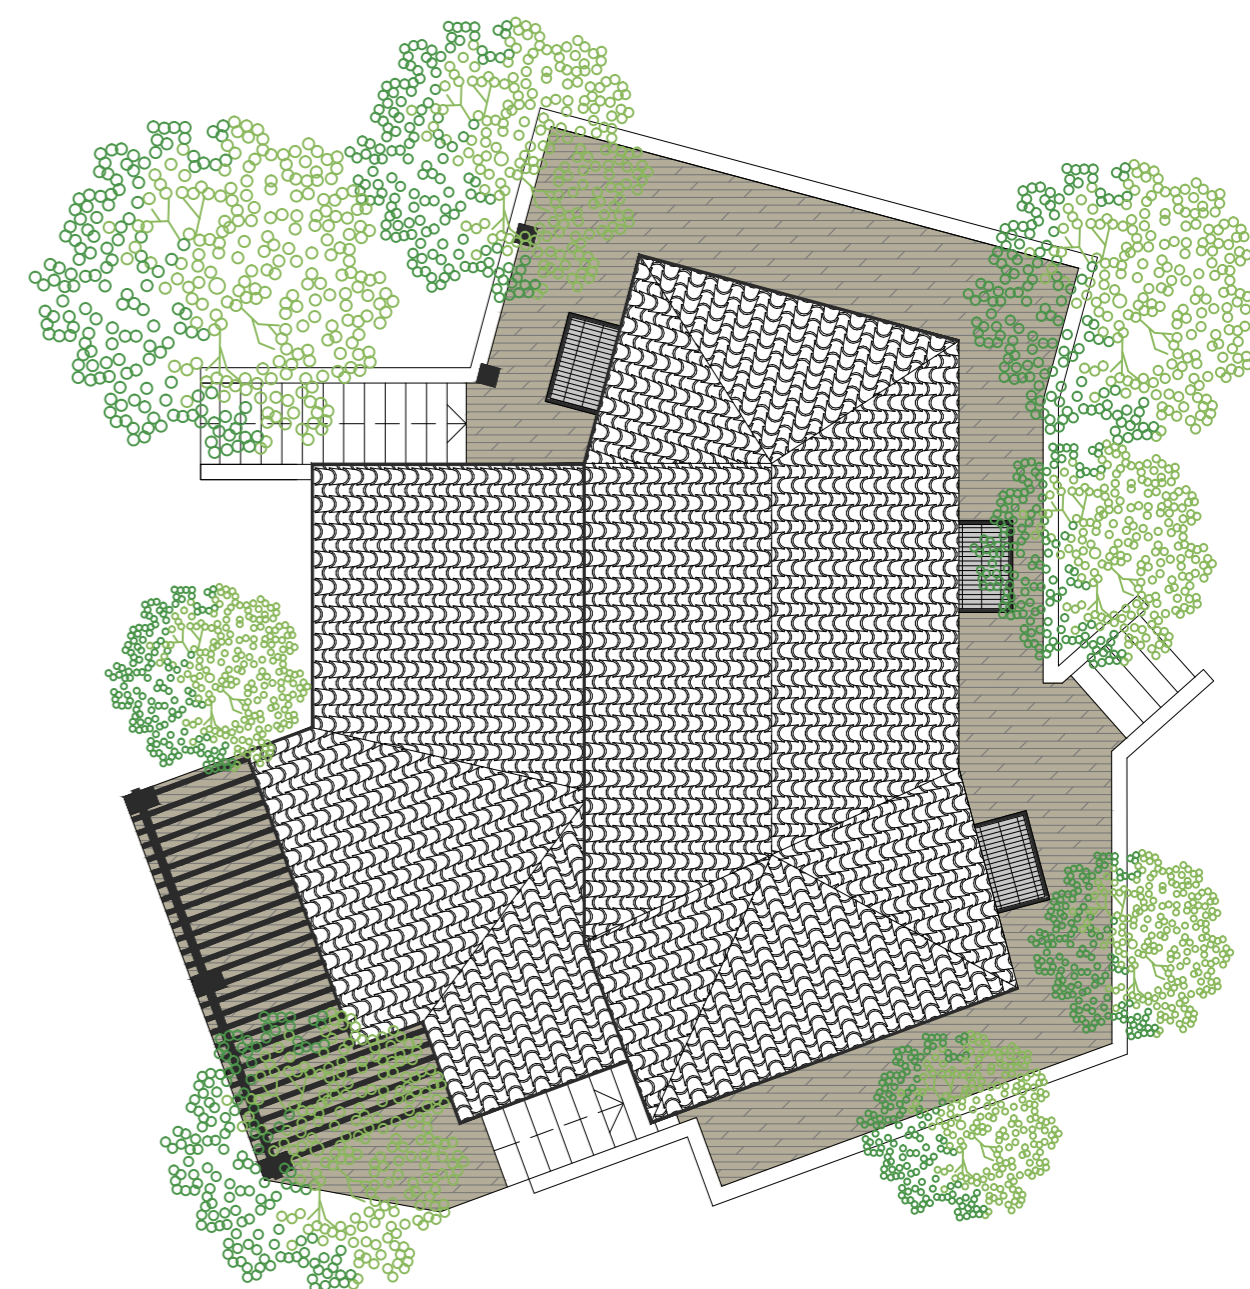

PIANTA COPERTURA_scala 1:100